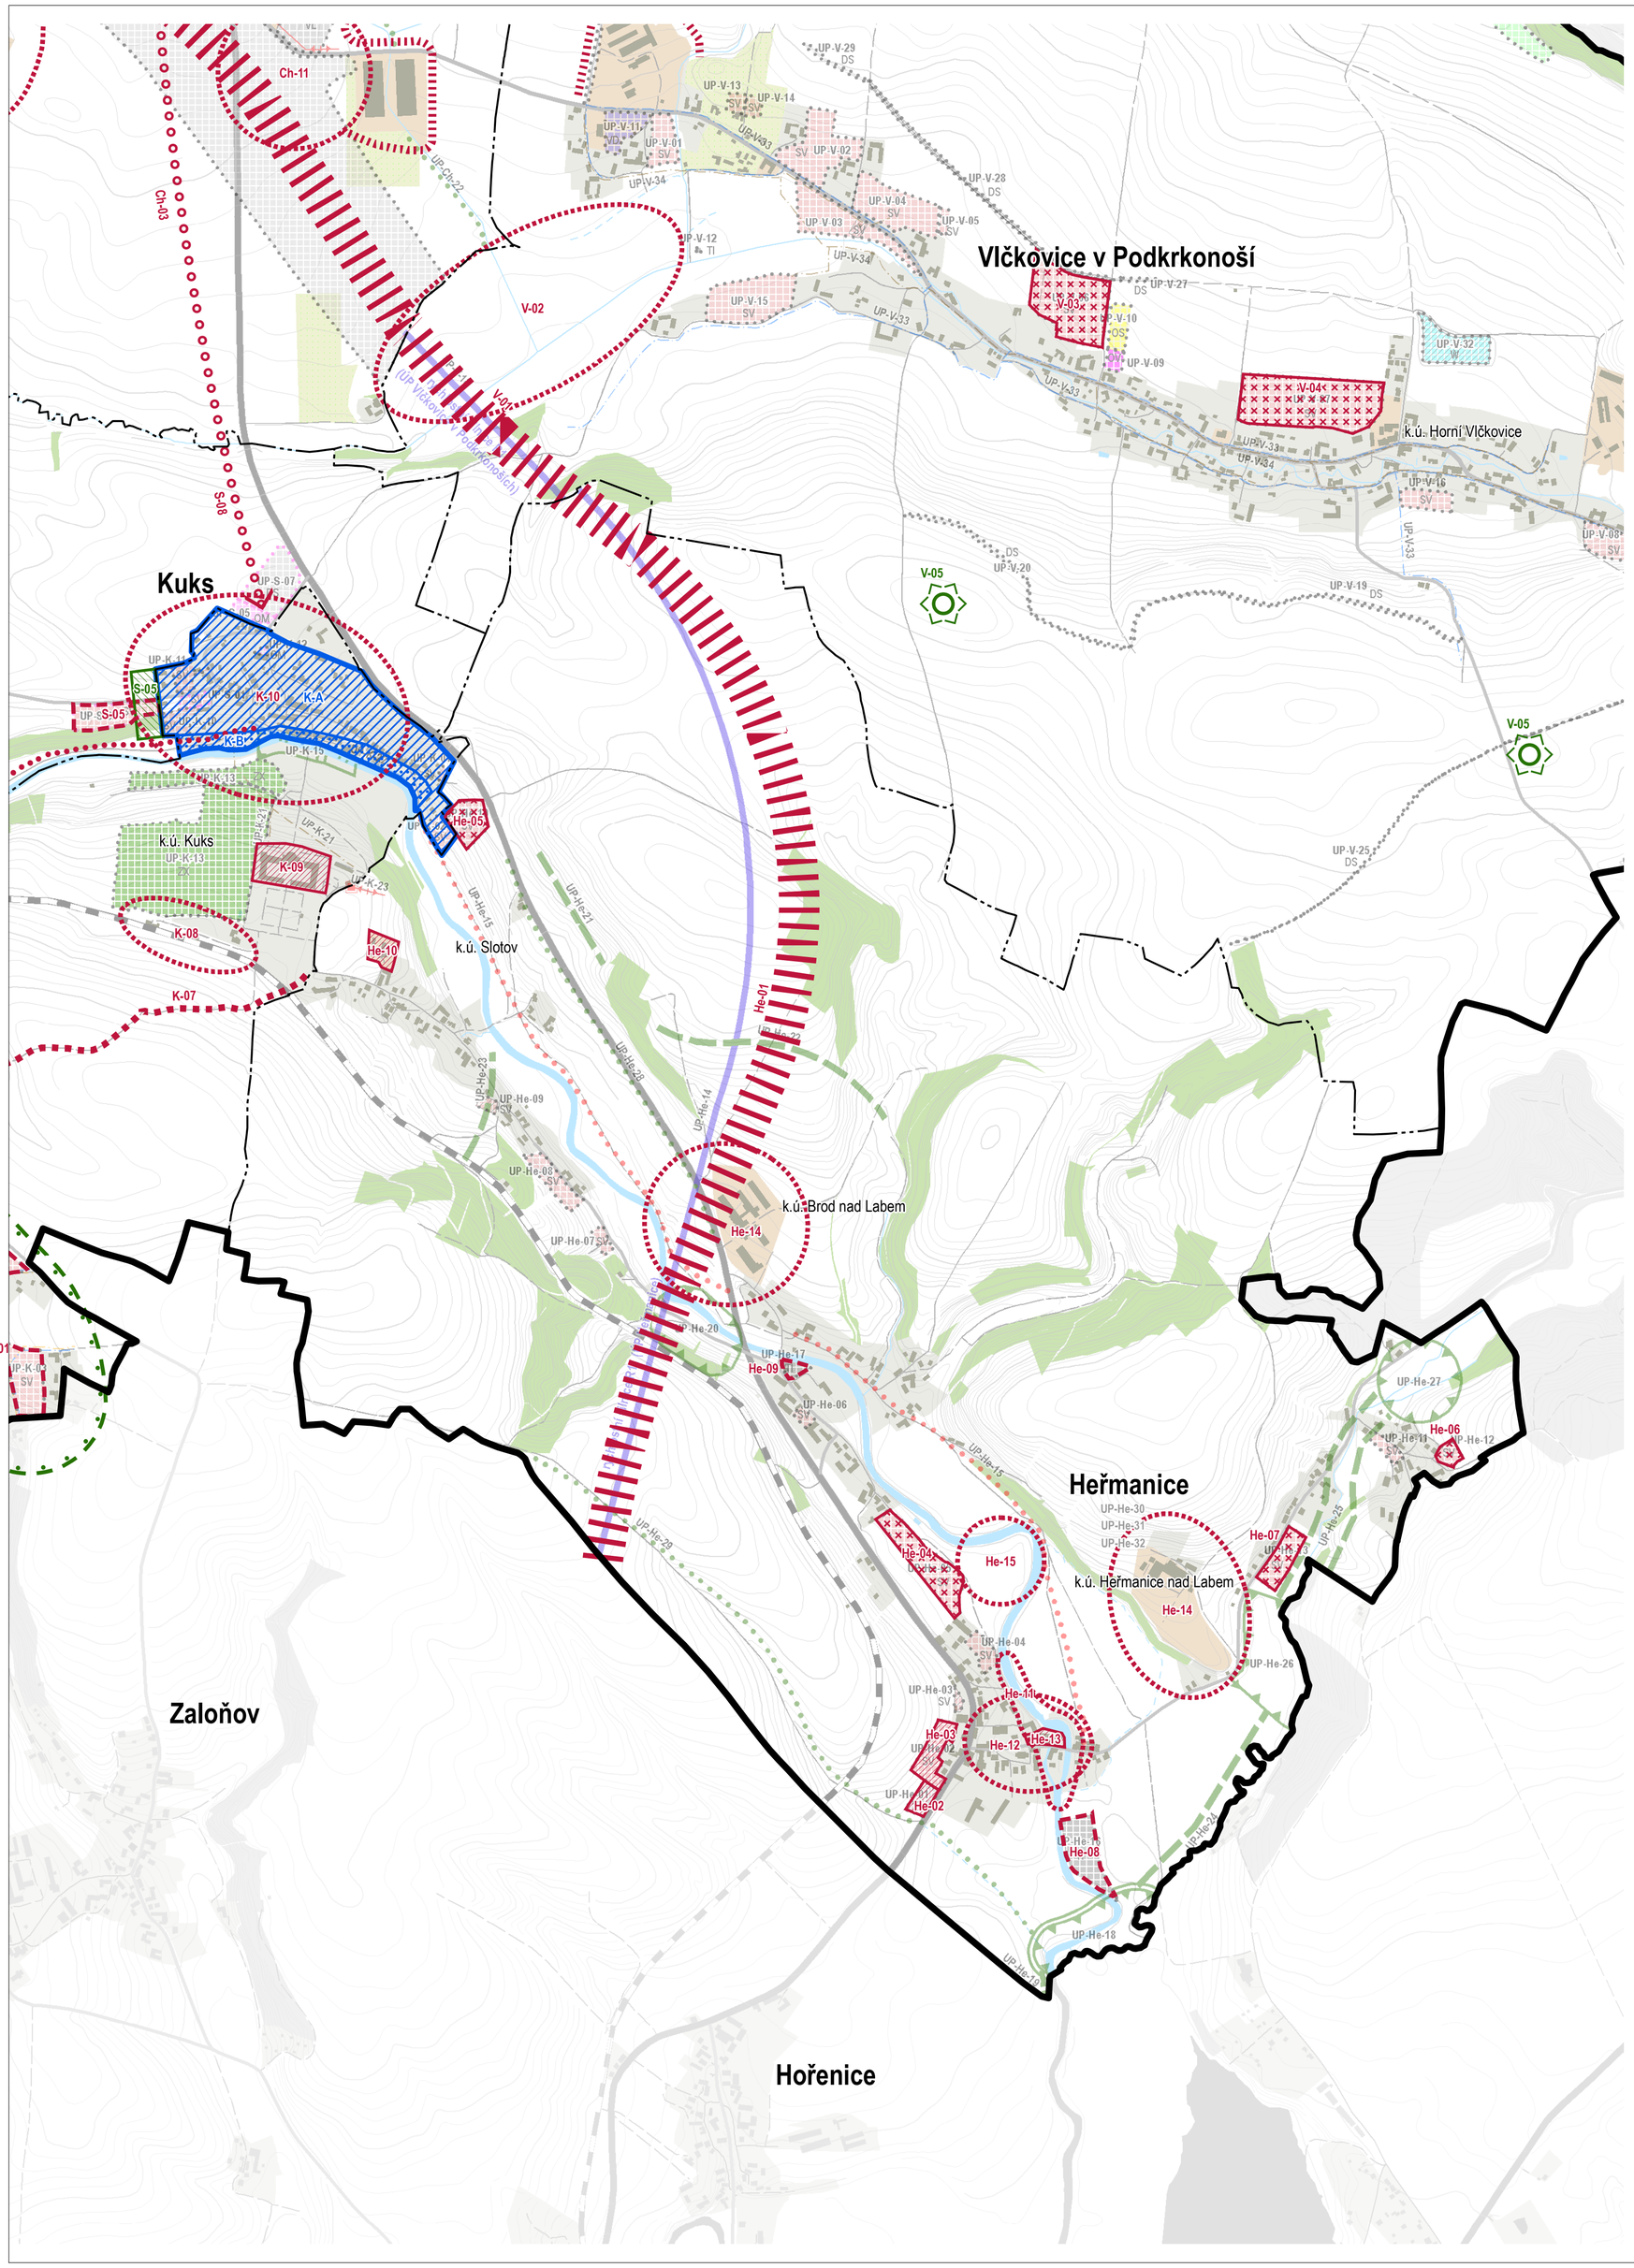

POLOHOPIS

- hranice řešeného území
- hranice obce
- hranice obce mimo řešené území
- hranice katastrálního území
- hranice katastrálního území mimo řešené území
- **Kuks** název části obce
- k.ú. Kuks název katastrálního území
- výškopis (vrstevnice à 2 m)

INFORMATIVNÍ JEVY

- zastavěné území
- budova
- plocha výroby
- fotovoltaická elektrárna
- pozemky určené k plnění funkcí lesa
- ovocný sad, zahrada
- vodní plochy a toky
- silnice I. třídy
- silnice II. třídy
- silnice III. třídy
- cesta
- ulice
- dráha celostátní - osa dráhy
- dráha regionální - osa dráhy
- vlečka - osa dráhy

POŽADAVKY NA ŘEŠENÍ V ÚZEMNÍCH PLÁNECH OBCÍ

- stanovení nového způsobu využití / úprava regulativu plochy
- vypuštění plochy / části plochy vymezené v ÚP
- prověření redukce rozsahu plochy vymezené v ÚP
- vymezení / zpřesnění nového koridoru pro umístění vedení silnice R11
- přehodnocení rozsahu návrhových ploch vymezených v ÚP pro bydlení
- prověření vymezení plochy pro konkrétní způsob využití území
- návrh stabilizace urbanistické struktury
- integrace do struktury a organismu obce
- prověření pěších a cyklistických vazeb
- vymezení cyklostezky / stezky pro chodce a cyklisty
- vymezení nové přístupové komunikace
- vymezení pásu ochranné a izolační zeleně
- zlepšení prostupnosti území pro chodce a cyklisty
- návrh úpravy vymezení plochy
- návrh rozhledny
- zachování urbanistické struktury sídla

DOPORUČENÍ PRO ÚZEMNĚ PLÁNOVACÍ ČINNOST OBCÍ

- pořízení regulačního plánu na podnět
- pořízení územní studie

S

0 100 500 1 000 m

KRÁLOVÉHRADECKÝ KRAJ

Analýza koncepcí a nástrojů územního plánování na území Památkové rezervace Kuks
s přilehlým komplexem bývalého hospitalu a souborem plastik v Betlémě, jeho ochranného pásma a nejbližšího okolí

ETAPA

ČISTOPIS

NÁZEV A ČÍSLO VÝKRESU

HEŘMANICE - VÝKRES POŽADAVKŮ NA ŘEŠENÍ V ÚP

ZADAVATEL

Královehradecký kraj, Pivovarské náměstí 1245, 500 03 Hradec Králové

ZPRACOVATEL

HaskoningDHV Czech Republic, spol. s r.o., Sokolovská 100/94, 186 00 Praha 8

ZODPOVĚDNÝ PROJEKTANT | VEDOUCÍ PROJEKTU

Ing. arch. Veronika Šindlerová, autorizovaný architekt ČKA

AUTORSKÝ KOLEKTIV

Ing. arch. Veronika Šindlerová, Ing. arch. Alena Švandelíková, RNDr. Milan Svoboda, Jakub Vik, Mgr. Magdalena Václavová, DiS.

DATUM	MĚŘÍTKO
červenec 2013	1 : 10 000